

A DESTACAR

- Puertas fabricadas con perfilería metálica de gran rigidez
- Sistema completo de verja y puertas Nové
- Aspecto robusto de las puertas
- Versatilidad de las aperturas
- Ajuste perfecto de las hojas
- Materiales y accesorios de gran calidad
- Sistema de cerradura con antiapalancamiento

LUGARES DE APLICACIÓN



Urbanizaciones



Viviendas
y zonas
residenciales



Estaciones
de tren



Hospitales



Jardines
y parques




Naves
industriales



Polígonos
industriales

PUERTA BATIENTE NOVÉ®

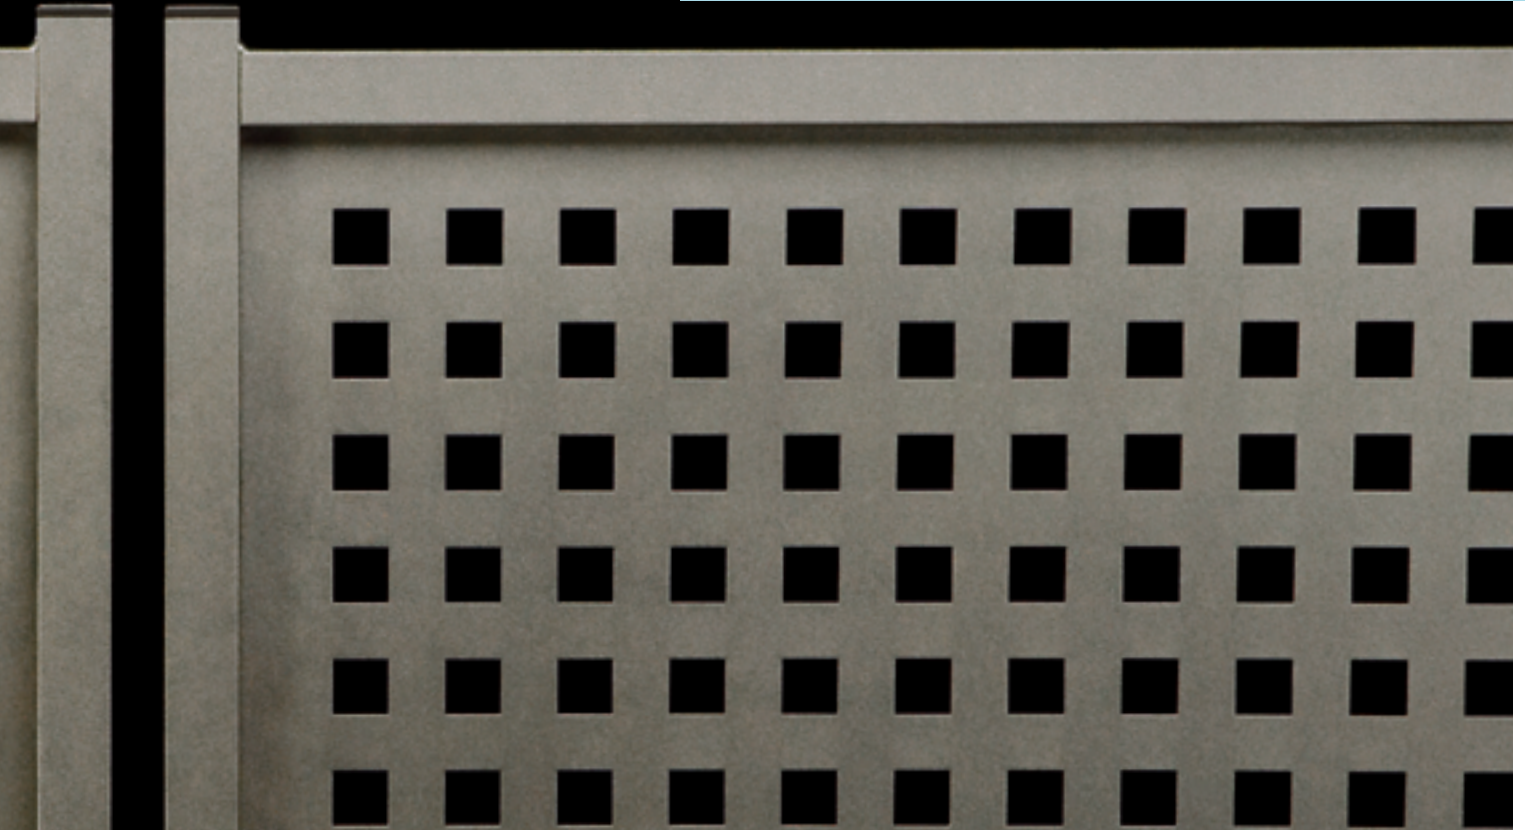

CARACTERÍSTICAS TÉCNICAS

- Hojas formadas por marco de perfil rectangular y chapa troquelada en cuadrados de 30x30mm y espesor 1,5mm
- Columnas de sostén de perfil cuadrado (ver tabla), de gran resistencia
- Pernios regulables que permiten un mayor ajuste de la puerta
- Cerradura provista de caja y tapabocas en acero inoxidable (ver detalle)
- Suplemento (bayoneta) para espino acoplado a los montantes de la hoja con tornillos indesmontables

MEDIDAS NORMALIZADAS PARA PUERTAS NOVÉ

MEDIDAS PUERTAS	ALTURA (A)	LUZ DE PASO (L)	LONGITUD TOTAL (B)	Nº HOJAS	TABLA DE PERFILES		
					MONTANTES	TRAVESAÑOS	COLUMNAS
1m00 x 1m50	1m47	1m059	1m259	1	60x40x1,5mm	60x40x1,5mm	100x100x2mm
1m00 x 2m00	2m00	1m059	1m259	1	60x40x1,5mm	60x40x1,5mm	100x100x2mm
3m00 x 2m00	2m00	3m110	3m31	2	60x40x1,5mm	60x40x1,5mm	100x100x2mm
4m00 x 2m00	2m00	3m986	4m186	2	60x40x1,5mm	60x40x1,5mm	100x100x2mm

RECUBRIMIENTO ANTICORROSIÓN

Todos los materiales de la Puerta Batiente Nové están galvanizados en caliente y plastificados con el sistema de recubrimiento anticorrosión Rivisa Protecline.

- Espesor mínimo: 100 micras
- Posibilidad de realizar el plastificado Rivisa Protecline Plus, que aumenta en un 30% la vida útil de los materiales
- Disponible en varios colores de la carta RAL de Rivisa. Color estándar:




OXIRON



gris antracita
RAL 7016



+ para otros colores,
ver carta RAL Rivisa

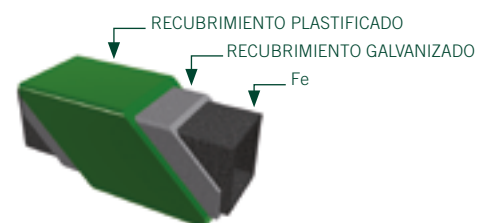


ELEMENTOS

PUERTA DE UNA HOJA

Apertura interior derecha (estándar)

PUERTA DE DOS HOJAS

Apertura interior (estándar)

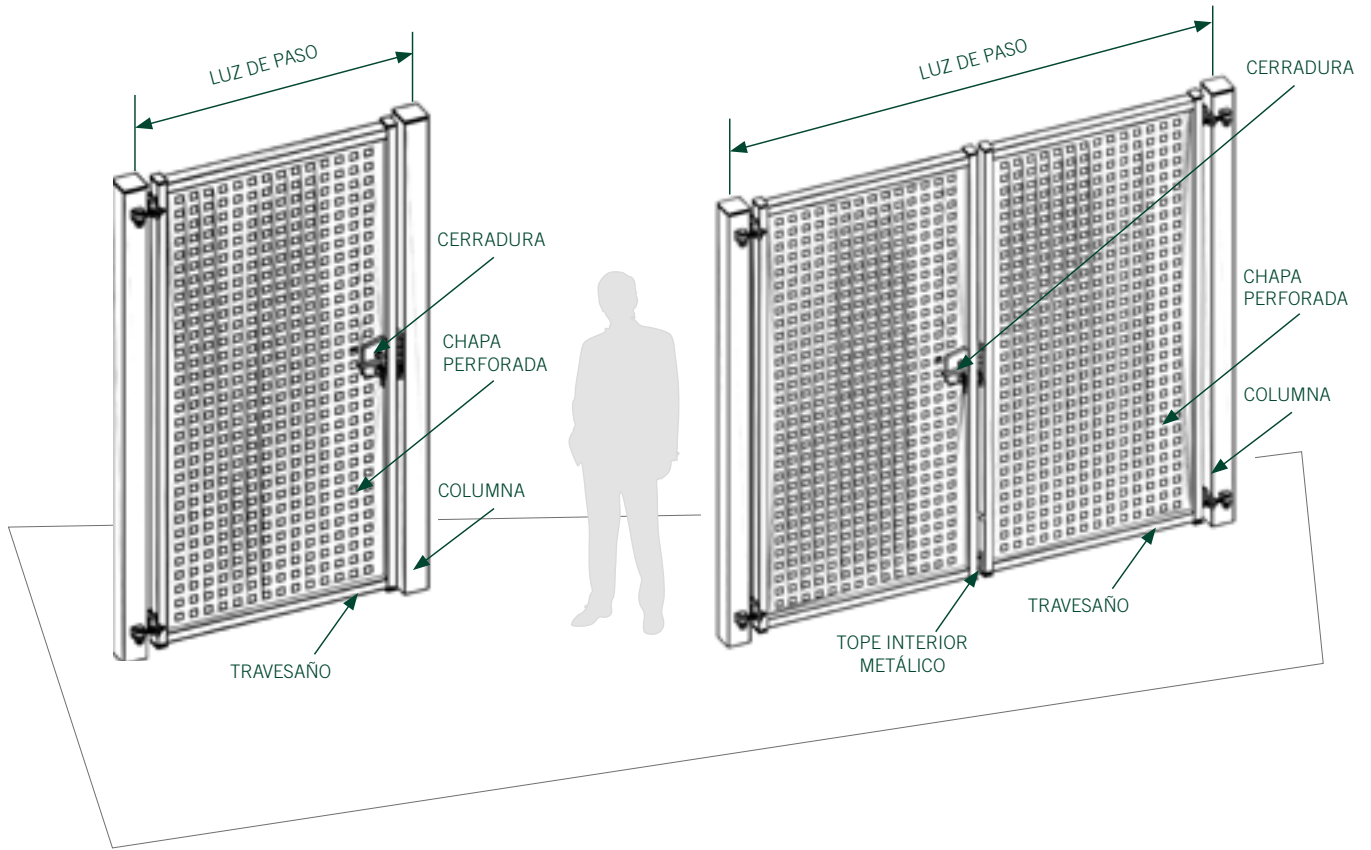

CERRADURA



Cerradura provista de caja y tapabocas metálico. Posibilidad de instalar cerradura eléctrica.

PASADOR DE PIE

Conjunto formado por un tope metálico anclado al suelo y un pasador montado en el centro de las dos hojas para evitar la posibilidad de abrir la puerta desde el exterior.

PERNIO

Pernios regulables que permiten un mayor ajuste de la puerta.

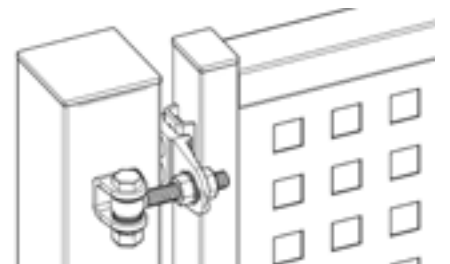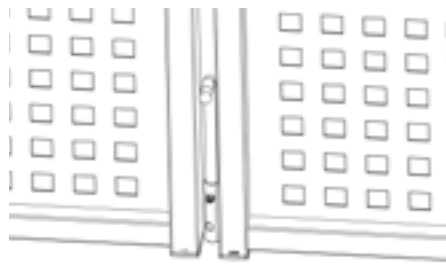


ACCESORIO COLUMNA PARA ZONAS RESIDENCIALES

CONJUNTO RESIDENCIAL

Kit completo de instalación de puertas residenciales, con diferentes combinaciones que permiten cubrir las necesidades estéticas y funcionales en zonas residenciales. Existen varias combinaciones para el conjunto residencial:

A. Conjunto formado por puerta deslizante + puerta peatonal con cerradura eléctrica.

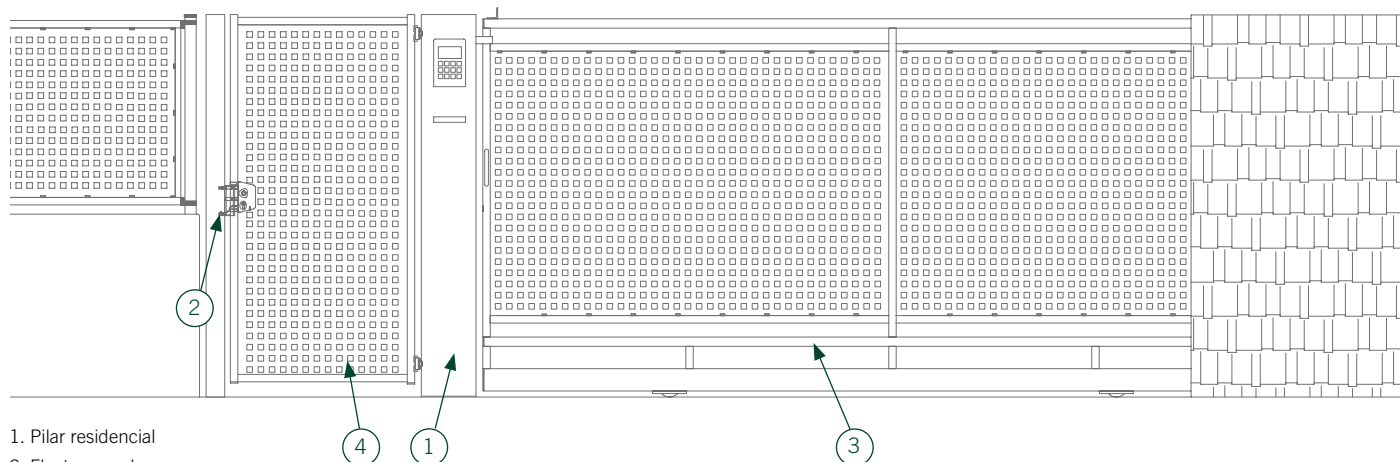

1. Pilar residencial
2. Electrocerradura
3. Puerta deslizante
4. Puerta batiente

B. Posibilidad de sustituir la puerta deslizante por una puerta peatonal de dos hojas motorizadas + puerta peatonal con cerradura eléctrica.

